


Progetto di riqualificazione dell'area verde fronte sagrato

L'obiettivo dell'intervento è la riqualificazione dell'area attraverso il recupero dell'unitarietà formale, la valorizzazione dell'asse prospettico, delle fioriere e della statua.

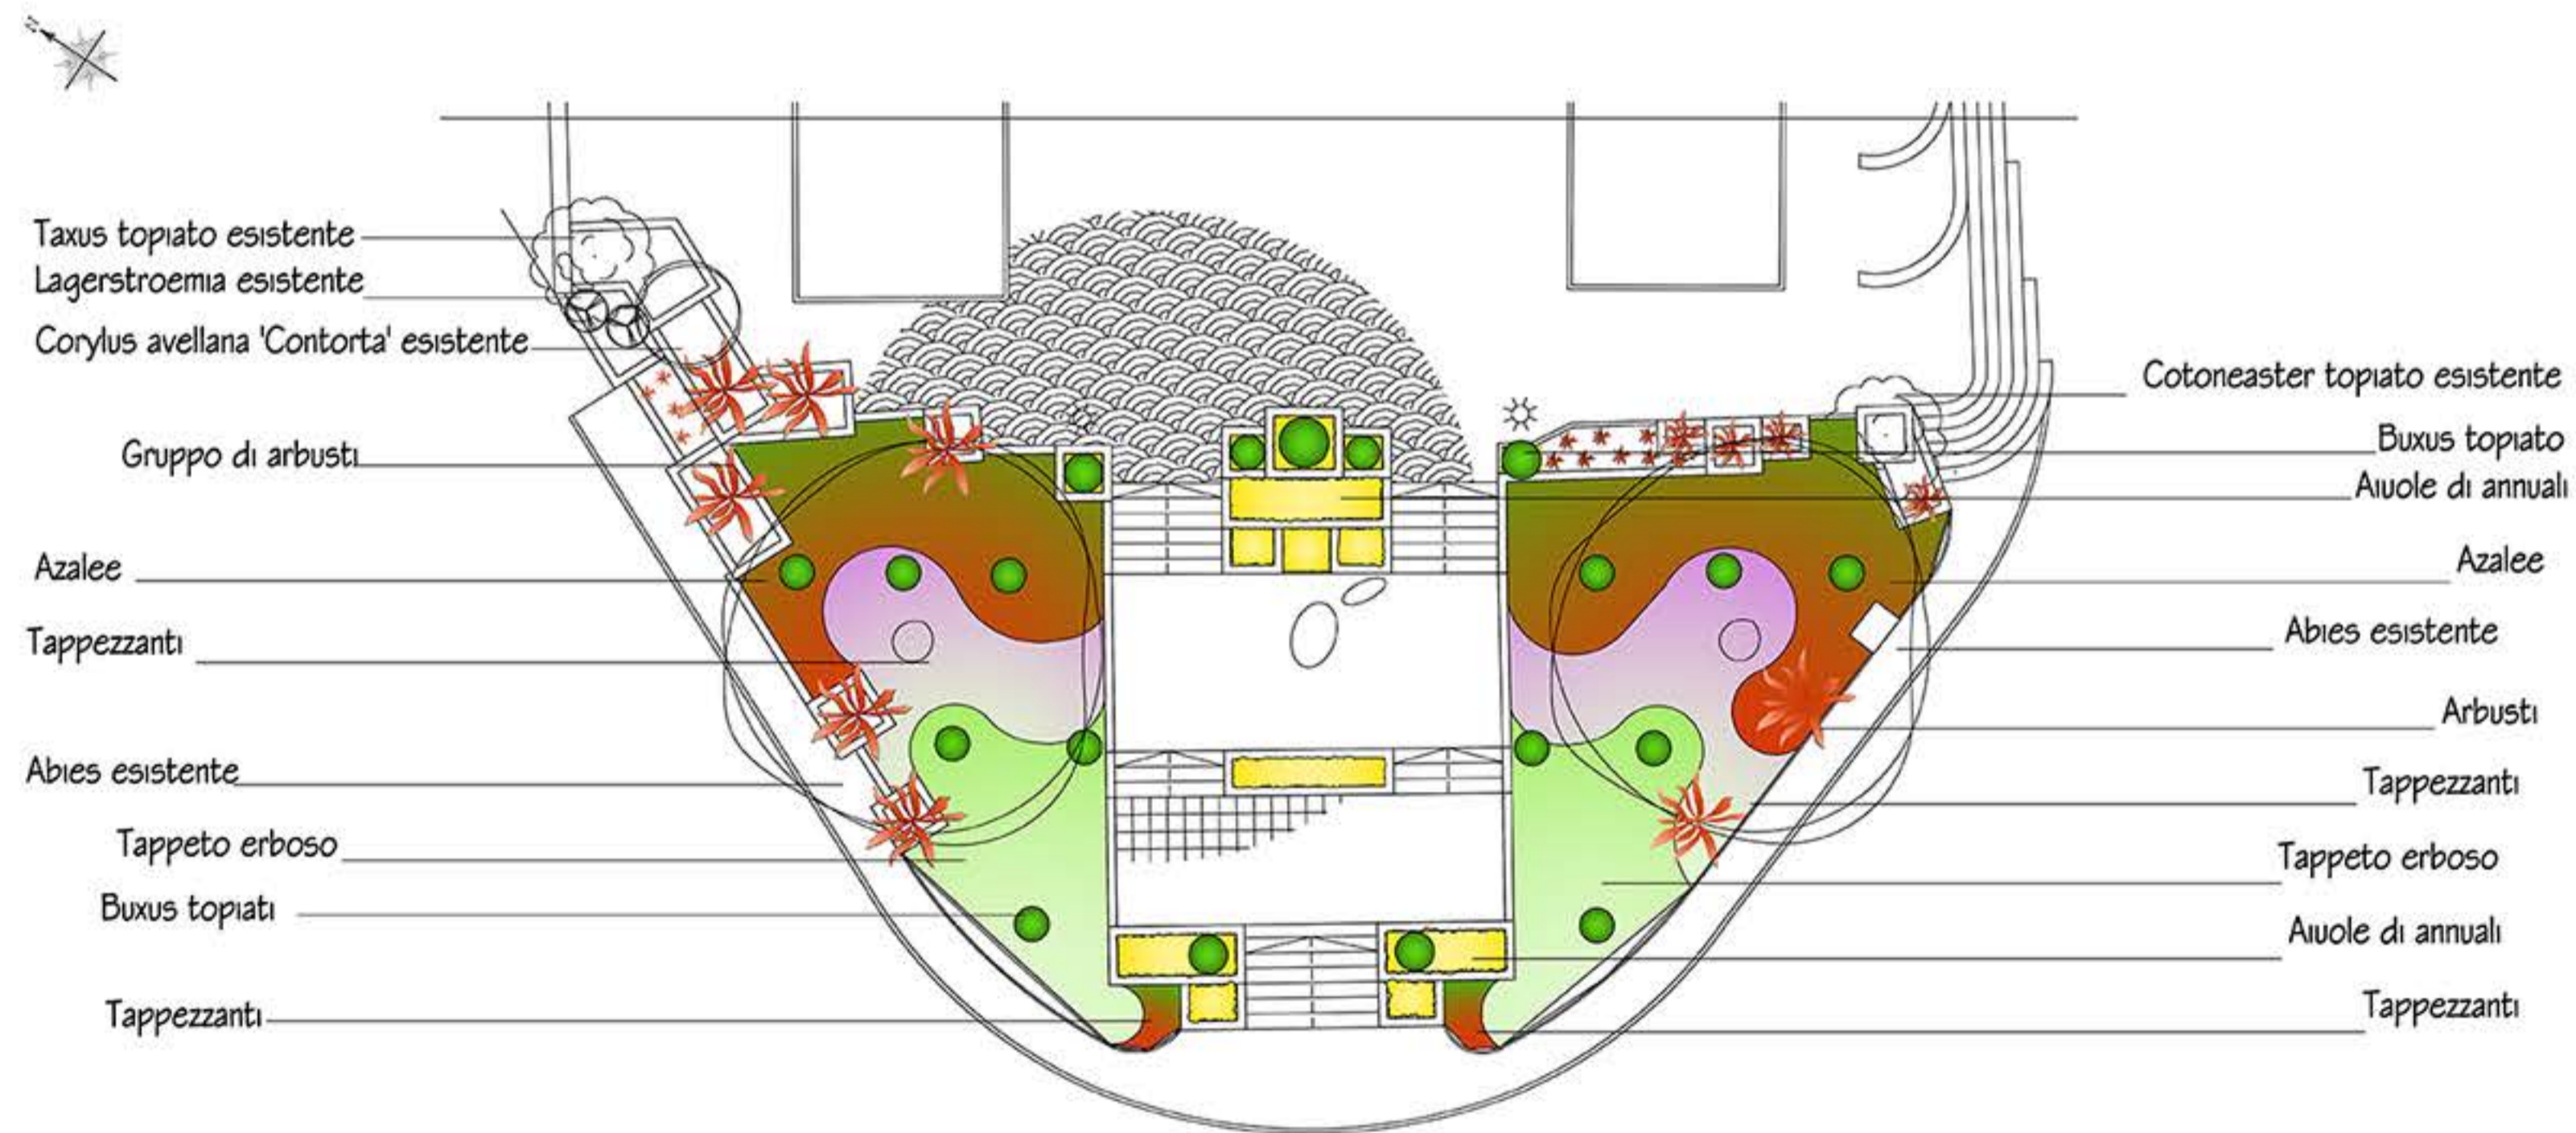

realizzazione di:
La Gemma di Mariani Agostino
via Alla Chiesa, I 22020 Gironico (co)
cell. +39 347 3085888
e-mail: lagemma1@libero.it

progettazione di:
StudioVerde e Paesaggio di Arch. Carla Testori
via Cassinè, I 22070 Vertemate con Minoprio (CO)
cell. +39 339 3210628
e-mail: verde2paesaggio@libero.it

committente: UFFICIO TECNICO DI FINO MORNASCO (CO)
INTERVENTO DI RIQUALIFICAZIONE A VERDE
PROGETTO DI MASSIMA
LAYOUT PLANIMETRICO

21 settembre 2008

sc. 1:100

TAV.01